

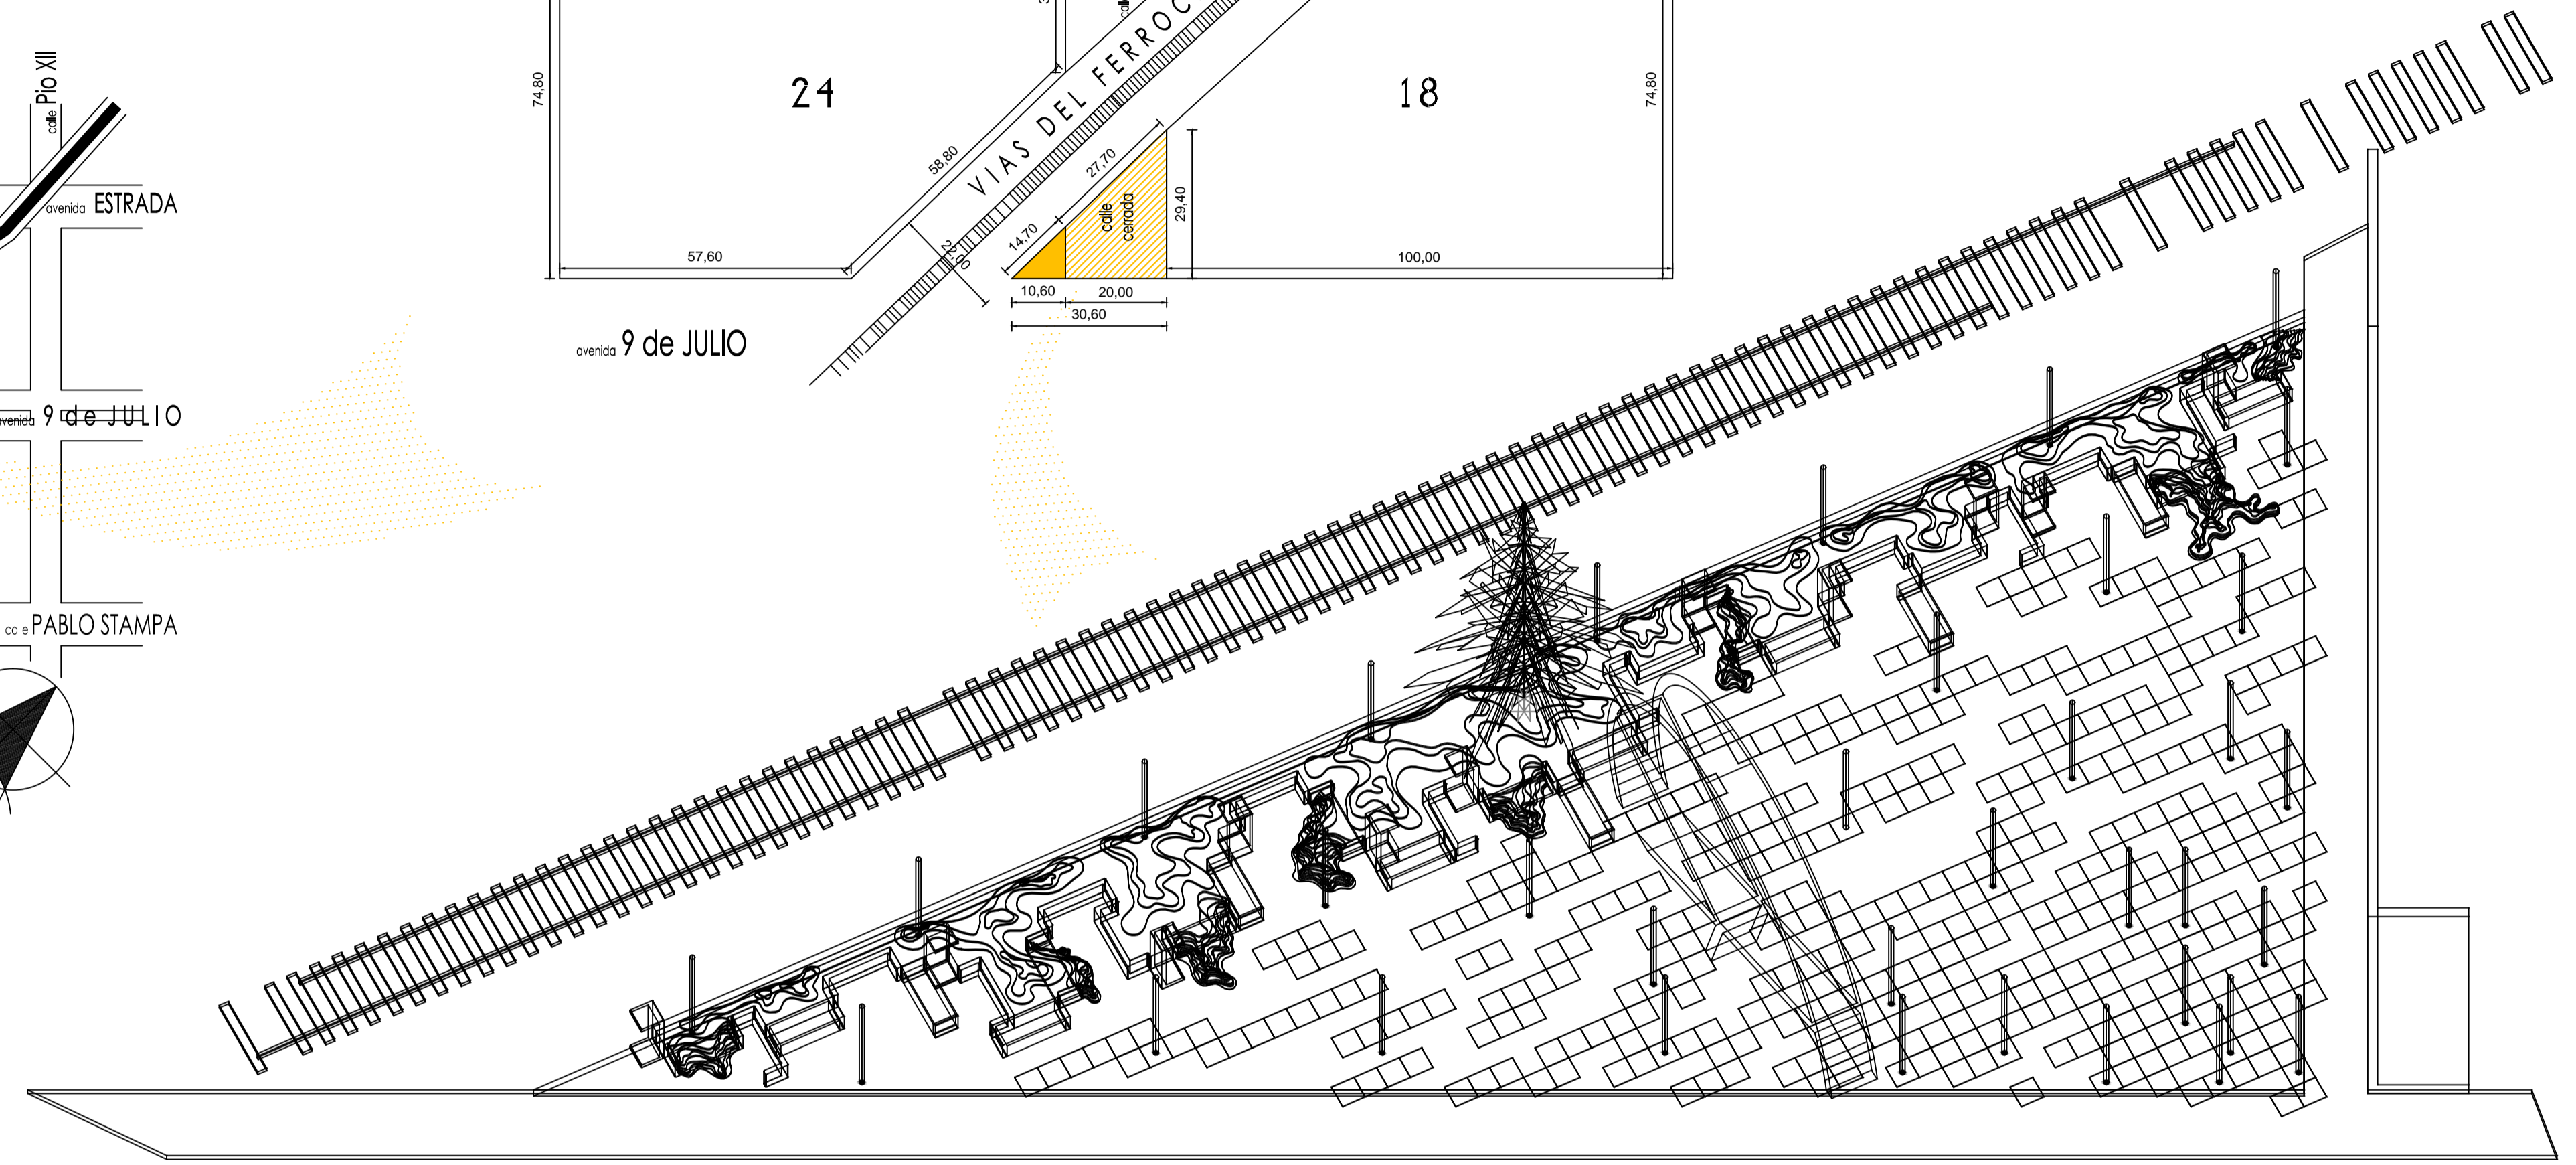
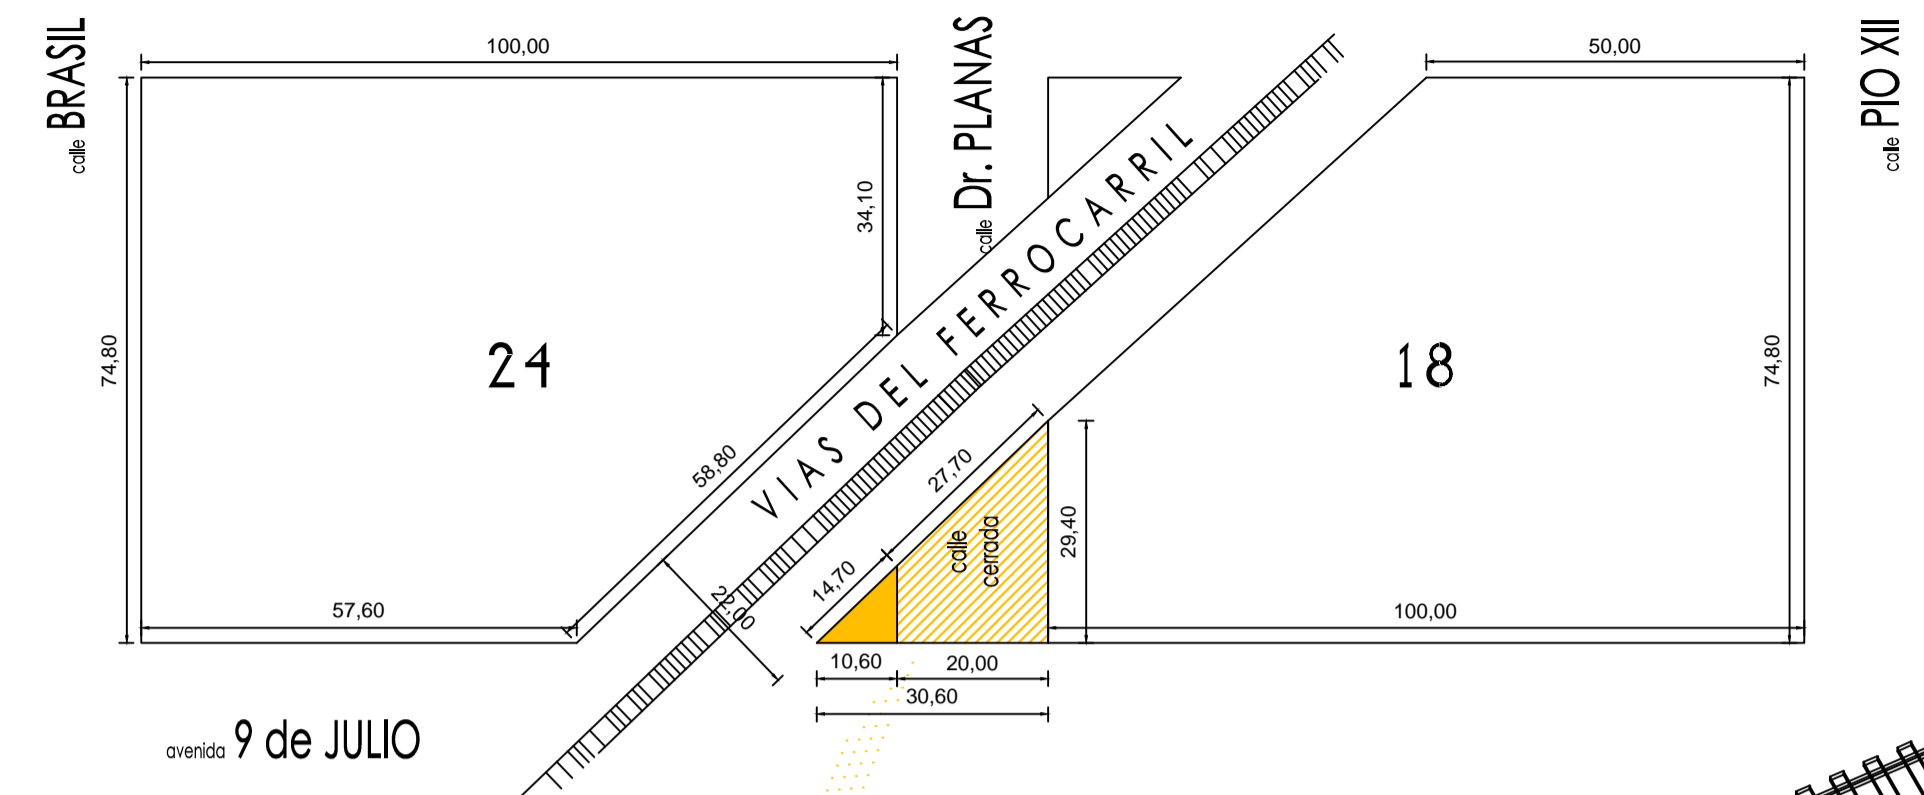



IMPLANTACION EN LA PLANTA URABANA

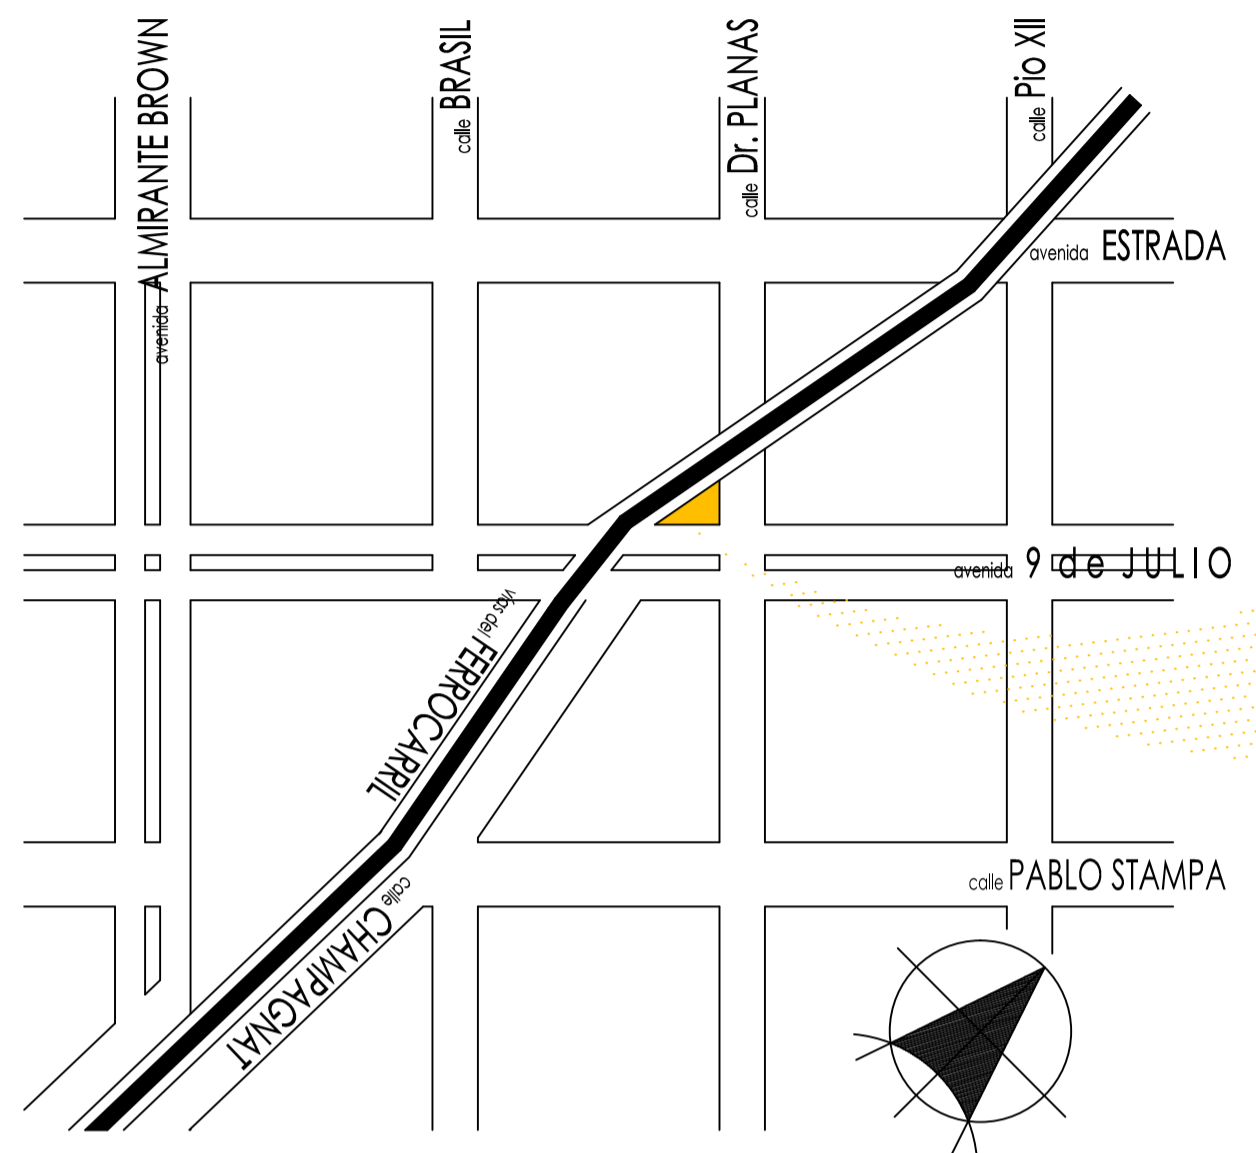


avenida 9 de JULIO

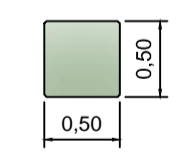


alzado esc. 1:50
imagen ilustrativa

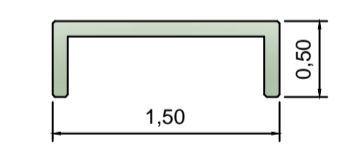



alzado esc. 1:50
planta esc. 1:50

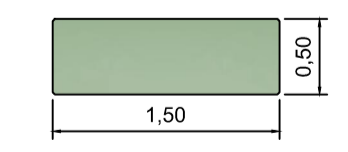


ESQUEMA BANCO HPA® + MATERIAL RECICLADO
Se utilizarán 42 bancas aproximadamente

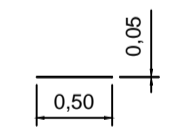


alzado esc. 1:50
imagen ilustrativa

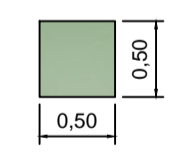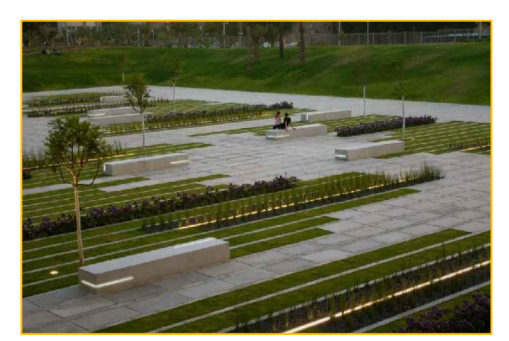


planta esc. 1:50
axonométrica esc. 1:50

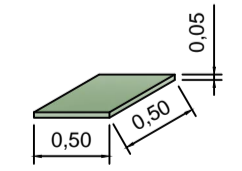


ESQUEMA BALDOSÓN DE HPA® + MATERIAL RECICLADO
A utilizar 281 baldosones de HPA® aproximadamente

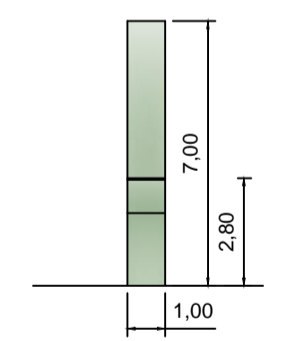


alzado esc. 1:20
imagen ilustrativa

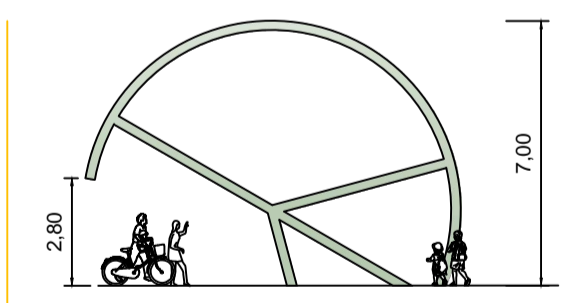


alzado esc. 1:20
planta esc. 1:20

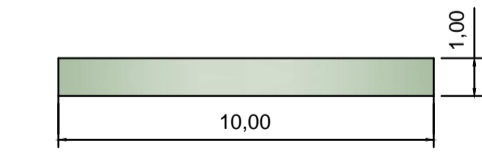

ESQUEMA MONUMENTO SÍMBOLO DE LA PAZ

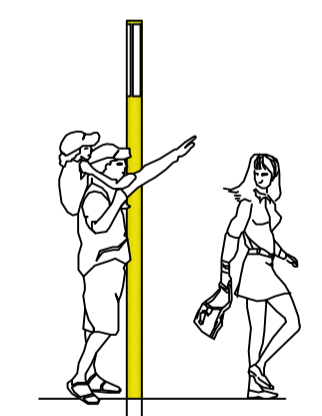

alzado esc. 1:50
planta esc. 1:50

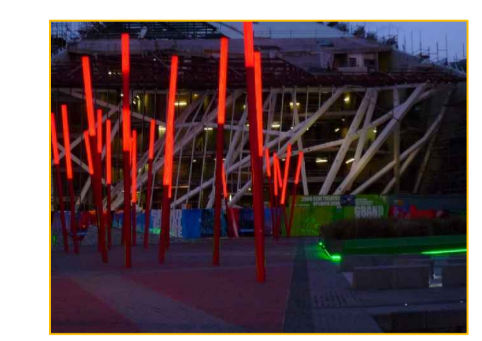

ESQUEMA DE LUMINARIA
A utilizar 34 luminarias aproximadamente

